


MIESZKANIE NR J02	piętro	0
	mieszkanie	02

WYKAZ POMIESZCZEŃ

Przedpokój	6.12 m ²
Salon z aneksem	19.70 m ²
Sypialnia	11.01 m ²
Łazienka	4.37 m ²
Garderoba	3.10 m ²
Razem	44.30 m²
Ogródek	24.64 m ²

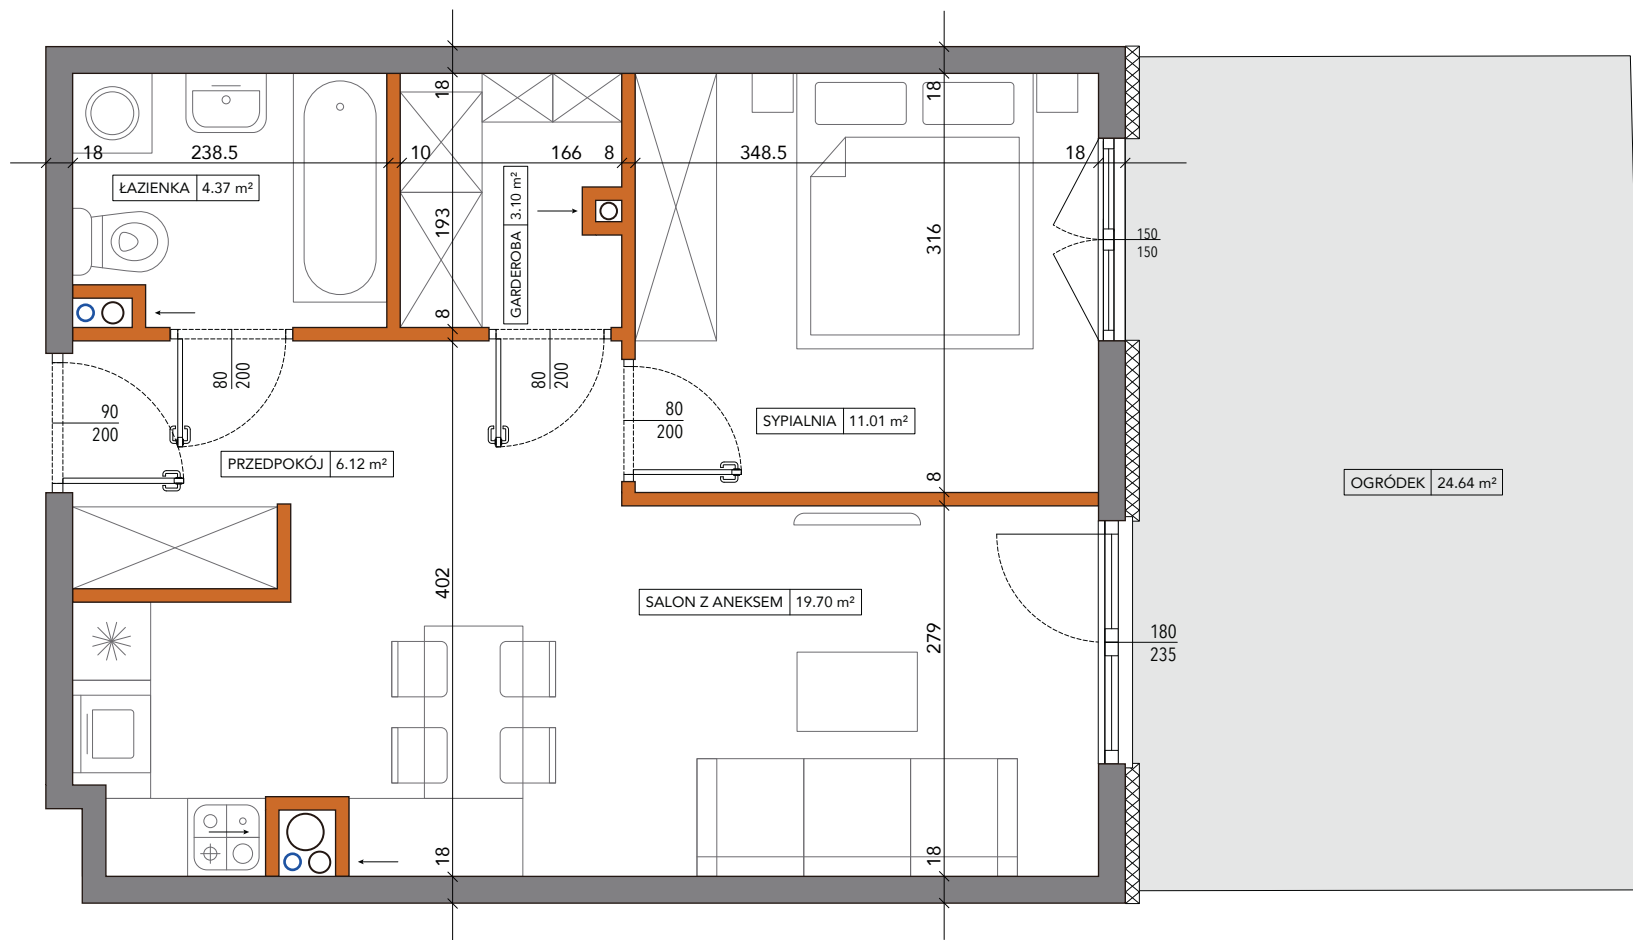

WIEWIÓRKA
DEVELOPMENT

Ściany działowe

Ściany nośne

180
210 Wymiary okna

UWAGA:

Wymiary wysowno na podstawie projektu budowlanego. Mogą wystąpić nieznaczne zmiany w projekcie wykonawczym. Wszystkie wymiary podane są w stanie surowym bez wykończenia ścian (tynk, glazura, itp.). Powierzchnie pomieszczeń liczone zgodnie z Polską normą PN-ISO 9836:1997 bez uwzględnienia grubości okładzin ściennych.