


MIESZKANIE NR J02	piętro	0
	mieszkanie	02

WYKAZ POMIESZCZEŃ

Przedpokój	6.09 m ²
Salon z aneksem	19.50 m ²
Sypialnia	10.91 m ²
Łazienka	4.30 m ²
Garderoba	3.06 m ²
Razem	43.86 m²
Ogródek	24.96 m ²

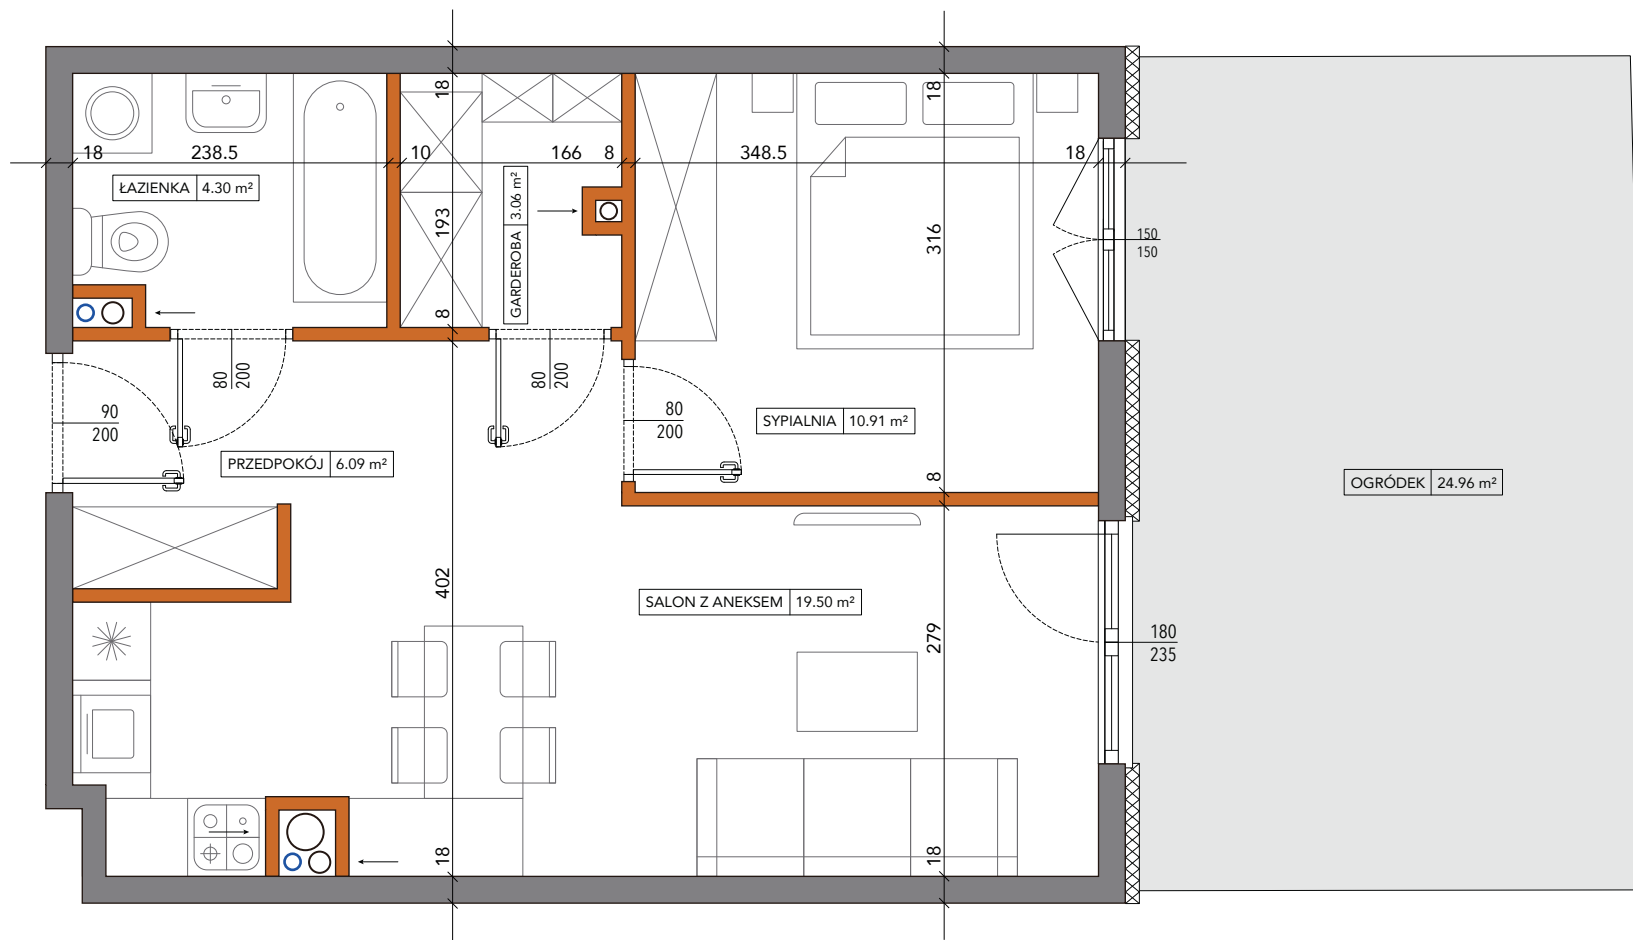

WIEWIÓRKA
DEVELOPMENT

Ściany działowe

Ściany nośne

180
210 Wymiary okna

UWAGA:

Wymiary wysowno na podstawie projektu budowlanego. Mogą wystąpić nieznaczne zmiany w projekcie wykonawczym. Wszystkie wymiary podane są w stanie surowym bez wykończenia ścian (tynk, glazura, itp.). Powierzchnie pomieszczeń liczone zgodnie z Polską normą PN-ISO 9836:1997 bez uwzględnienia grubości okładzin ściennych.