


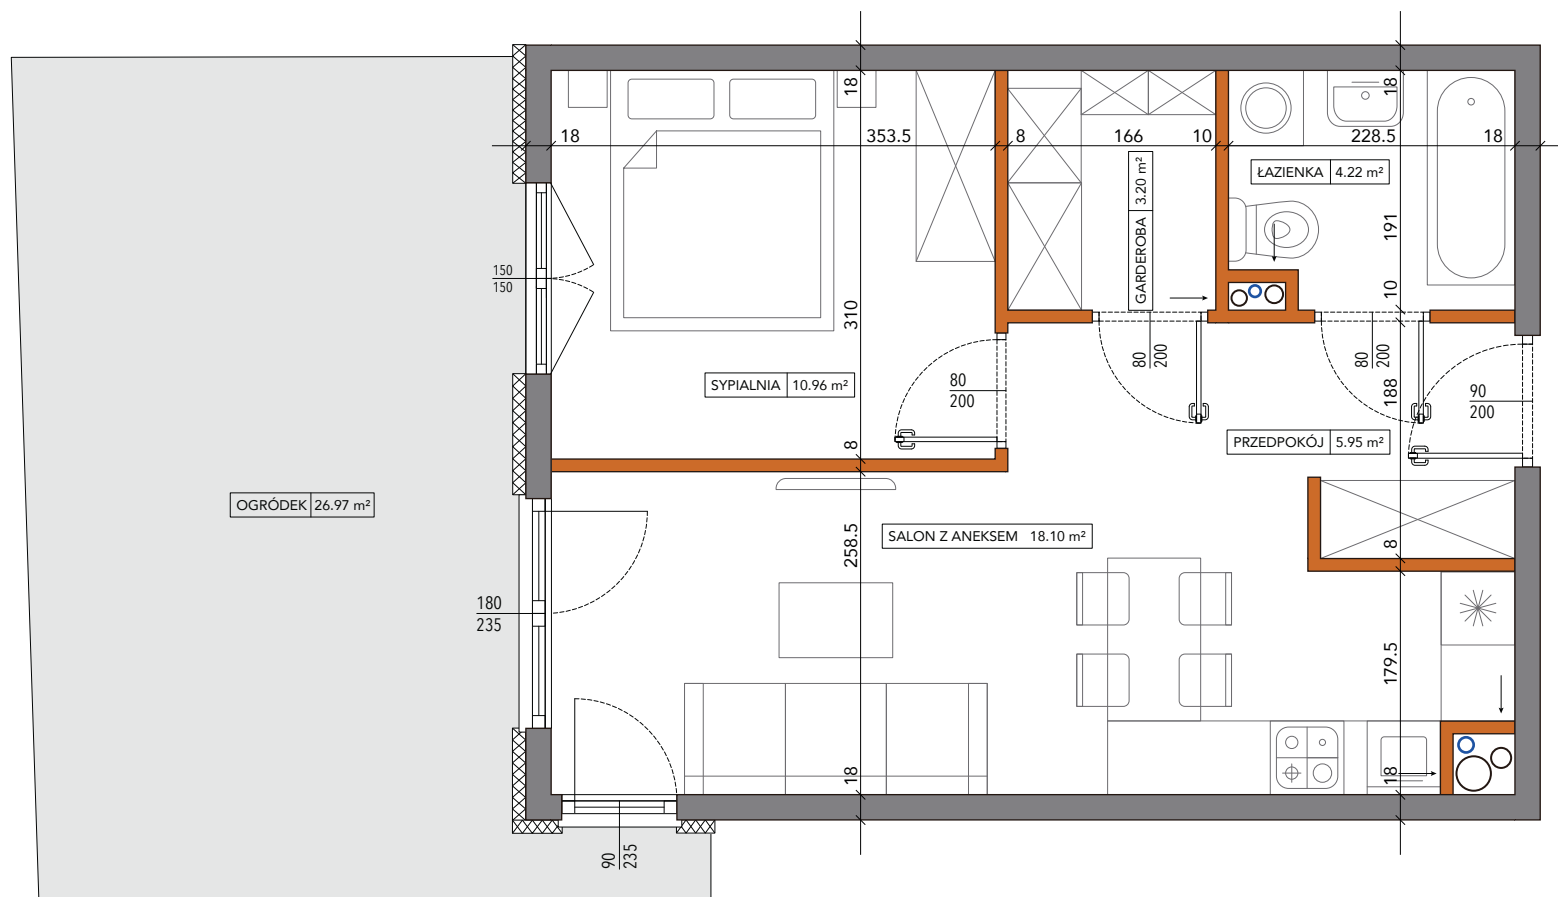


Ściany działowe

Ściany nośne

180 210 Wymiary okna

UWAGA:

Wymiary wysowano na podstawie projektu budowlanego. Mogą wystąpić nieznaczne zmiany w projekcie wykonawczym. Wszystkie wymiary podane są w stanie surowym bez wykończenia ścian (tynk, glazura, itp.). Powierzchnie pomieszczeń liczone zgodnie z Polską normą PN-ISO 9836:1997 bez uwzględnienia grubości okładzin ściennych.

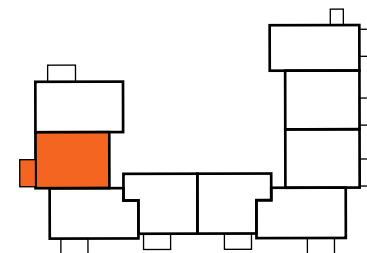

MIESZKANIE NR J08

piętro	0
mieszkanie	08

WYKAZ POMIESZCZEŃ

Przedpokój	5.95 m ²
Salon z aneksem	18.10 m ²
Sypialnia	10.96 m ²
Łazienka	4.22 m ²
Garderoba	3.20 m ²
Razem	42.43 m²
Ogródek	26.97 m ²



WIEWIÓRKA
DEVELOPMENT