


MIESZKANIE NR J10	piętro	1
	mieszkanie	10

WYKAZ POMIESZCZEŃ

Przedpokój	9.42 m²
Salon z aneksem	15.87 m²
Sypialnia	10.84 m²
Łazienka	4.97 m²
Razem	41.10 m²
Balkon I	4.50 m²
Balkon II	2.25 m²

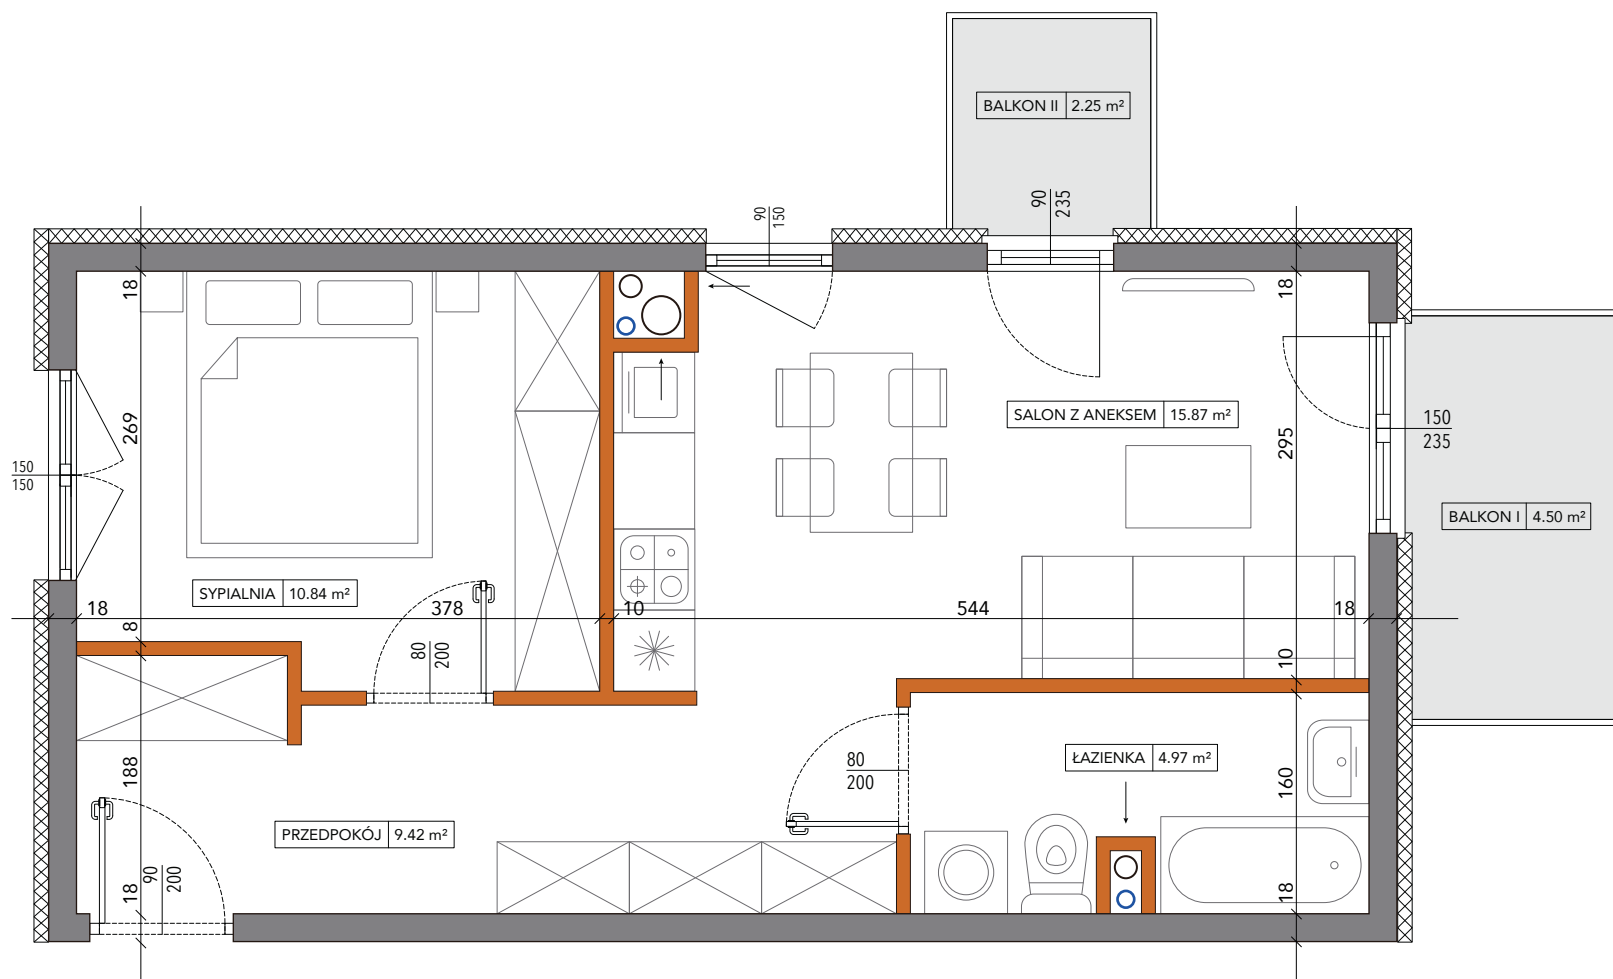

WIEWIÓRKA
DEVELOPMENT

Ściany działowe

Ściany nośne

180
210 Wymiary okna

UWAGA:

Wymiary wysowno na podstawie projektu budowlanego. Mogą wystąpić nieznaczne zmiany w projekcie wykonawczym. Wszystkie wymiary podane są w stanie surowym bez wykończenia ścian (tynk, glazura, itp.). Powierzchnie pomieszczeń liczone zgodnie z Polską normą PN-ISO 9836:1997 bez uwzględnienia grubości okładzin ściennych.