


MIESZKANIE NR J13

piętro	1
mieszkanie	13

WYKAZ POMIESZCZEŃ

Przedpokój	7.29 m²
Salon z aneksem	21.10 m²
Sypialnia	10.76 m²
Łazienka	4.34 m²
Razem	43.49 m²
Balkon	4.50 m²

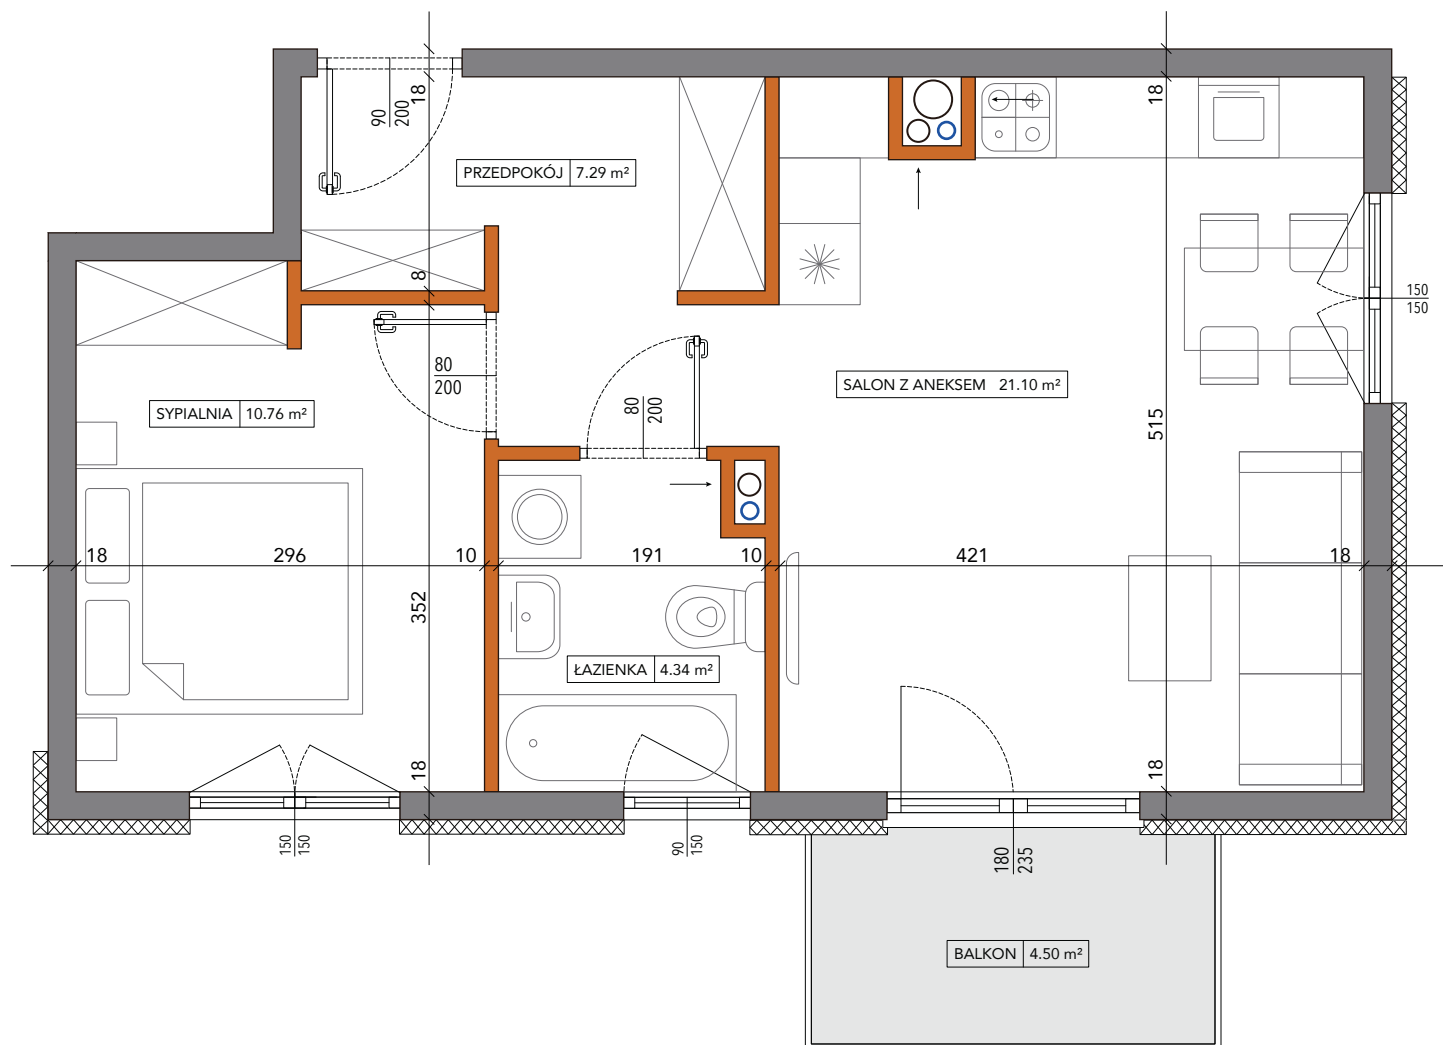

WIEWIÓRKA
DEVELOPMENT

Ściany działowe

Ściany nośne

Wymiary okna

UWAGA:

Wymiary wysowno na podstawie projektu budowlanego. Mogą wystąpić nieznaczne zmiany w projekcie wykonawczym. Wszystkie wymiary podane są w stanie surowym bez wykończenia ścian (tynk, glazura, itp.). Powierzchnie pomieszczeń liczone zgodnie z Polską normą PN-ISO 9836:1997 bez uwzględnienia grubości okładzin ściennych.