


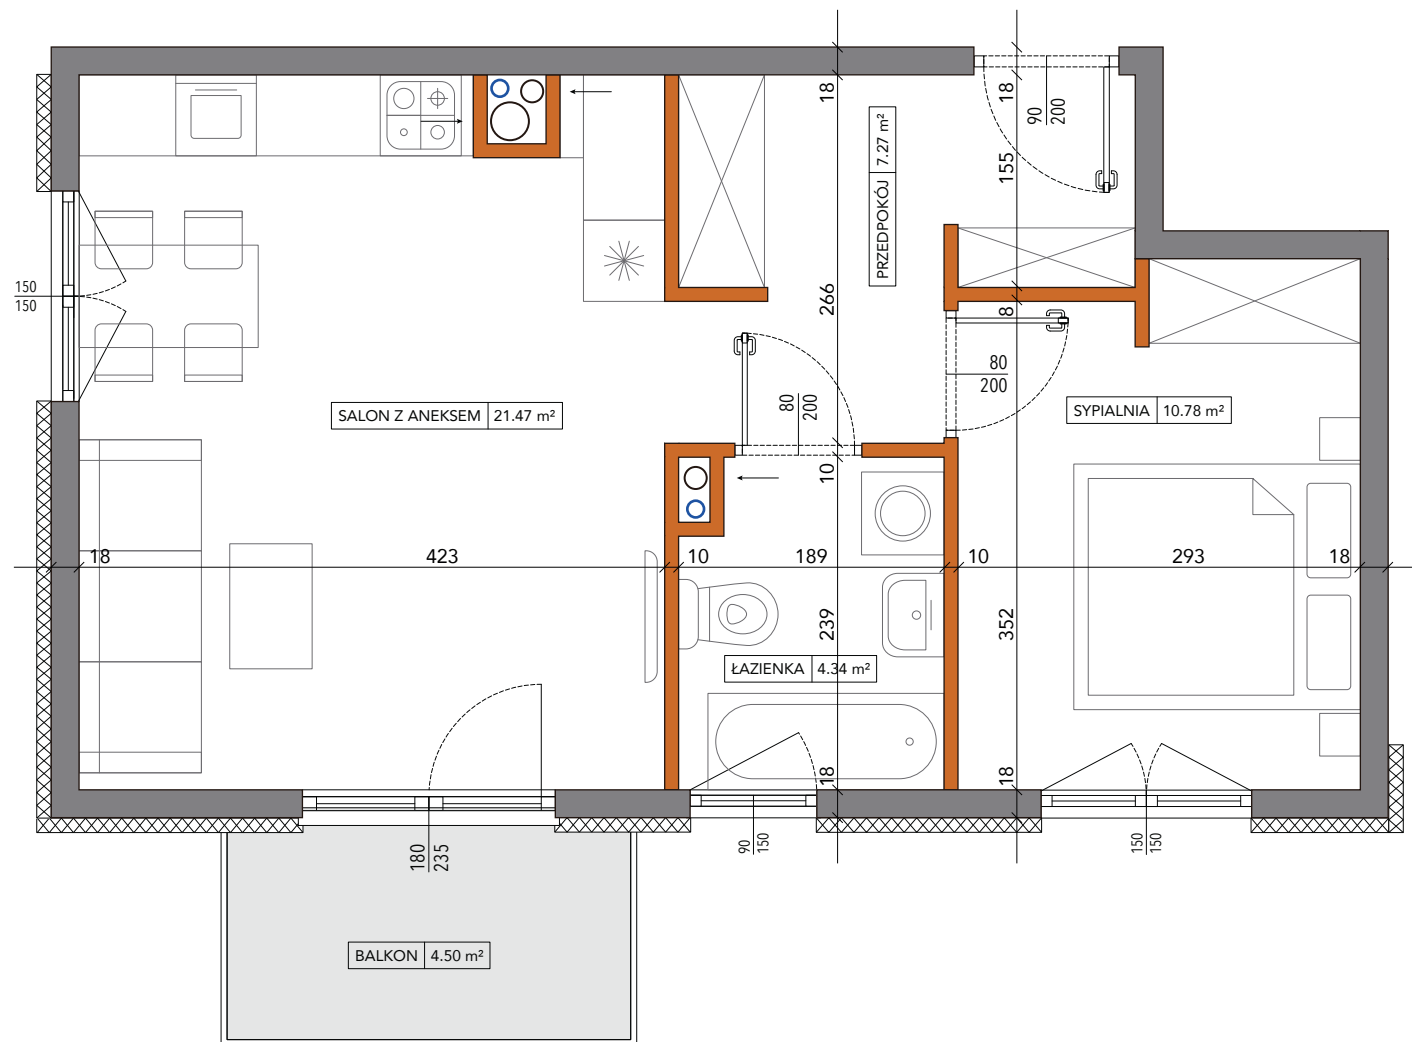


Ściany działowe

Ściany nośne

Wymiary okna

UWAGA:

Wymiary wysowano na podstawie projektu budowlanego. Mogą wystąpić nieznaczne zmiany w projekcie wykonawczym. Wszystkie wymiary podane są w stanie surowym bez wykończenia ścian (tynk, glazura, itp.). Powierzchnie pomieszczeń liczone zgodnie z Polską normą PN-ISO 9836:1997 bez uwzględnienia grubości okładzin ściennych.

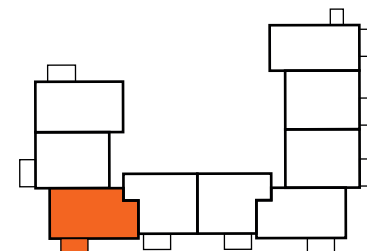

MIESZKANIE NR J16

piętro	1
mieszkanie	16

WYKAZ POMIESZCZEŃ

Przedpokój	7.27 m ²
Salon z aneksem	21.47 m ²
Sypialnia	10.78 m ²
Łazienka	4.34 m ²
Razem	43.86 m²
Balkon	4.50 m ²



WIEWIÓRKA
DEVELOPMENT