

MIESZKANIE NR J29


piętro	3
mieszkanie	29

WYKAZ POMIESZCZEŃ

Przedpokój	8.57 m ²
Salon z aneksem	29.28 m ²
Sypialnia	10.28 m ²
Łazienka	4.63 m ²
Sypialnia	11.13 m ²
Razem	63.89 m²
Balkon	3.42 m ²



WIEWIÓRKA
DEVELOPMENT

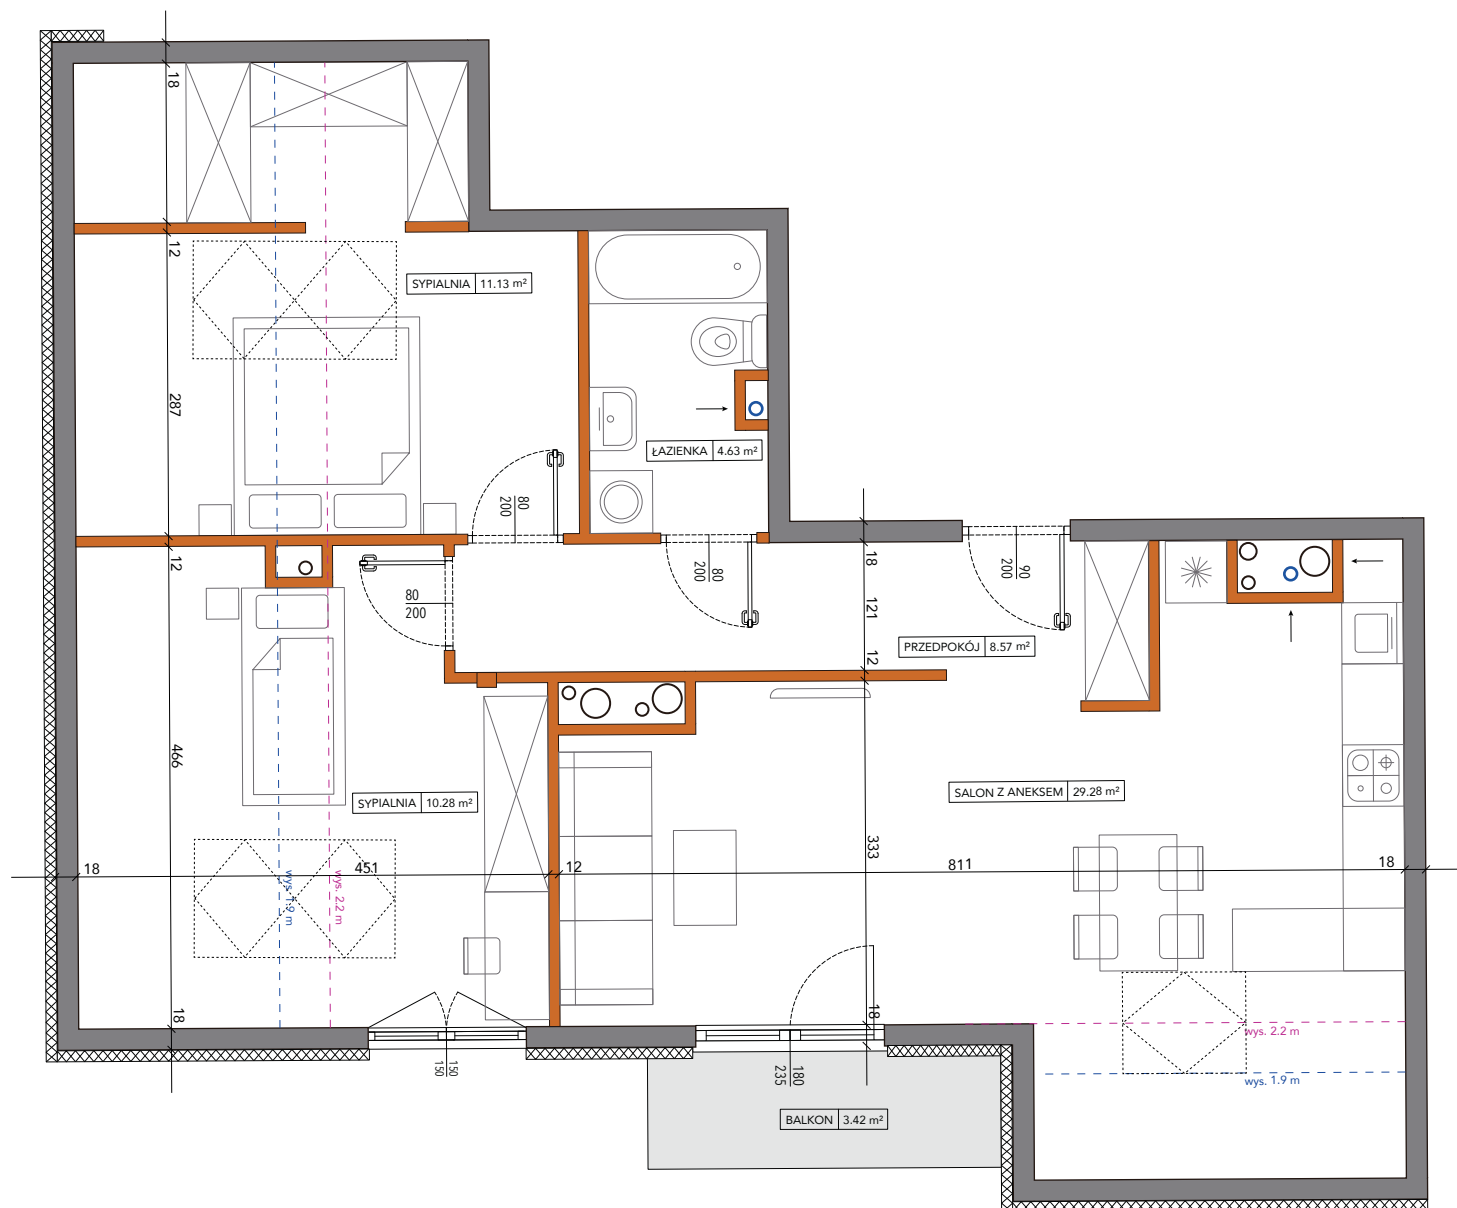

Ściany działowe

Ściany nośne

180
210 Wymiary okna

UWAGA:

Wymiary rysowano na podstawie projektu budowlanego. Mogą wystąpić nieznaczne zmiany w projekcie wykonawczym. Wszystkie wymiary podane są w stanie surowym bez wykończenia ścian (tynk, glazura, itp.). Powierzchnie pomieszczeń liczone zgodnie z Polską normą PN-ISO 9836:1997 bez uwzględnienia grubości okładzin ściennych.