

MIESZKANIE NR P21


piętro	2
mieszkanie	21

WYKAZ POMIESZCZEŃ

Przedpokój	4.25 m ²
Salon z aneksem	20.25 m ²
Sypialnia	12.62 m ²
Łazienka	4.31 m ²
Razem	41.43 m²
Balkon	4.50 m ²



WIEWIÓRKA
DEVELOPMENT

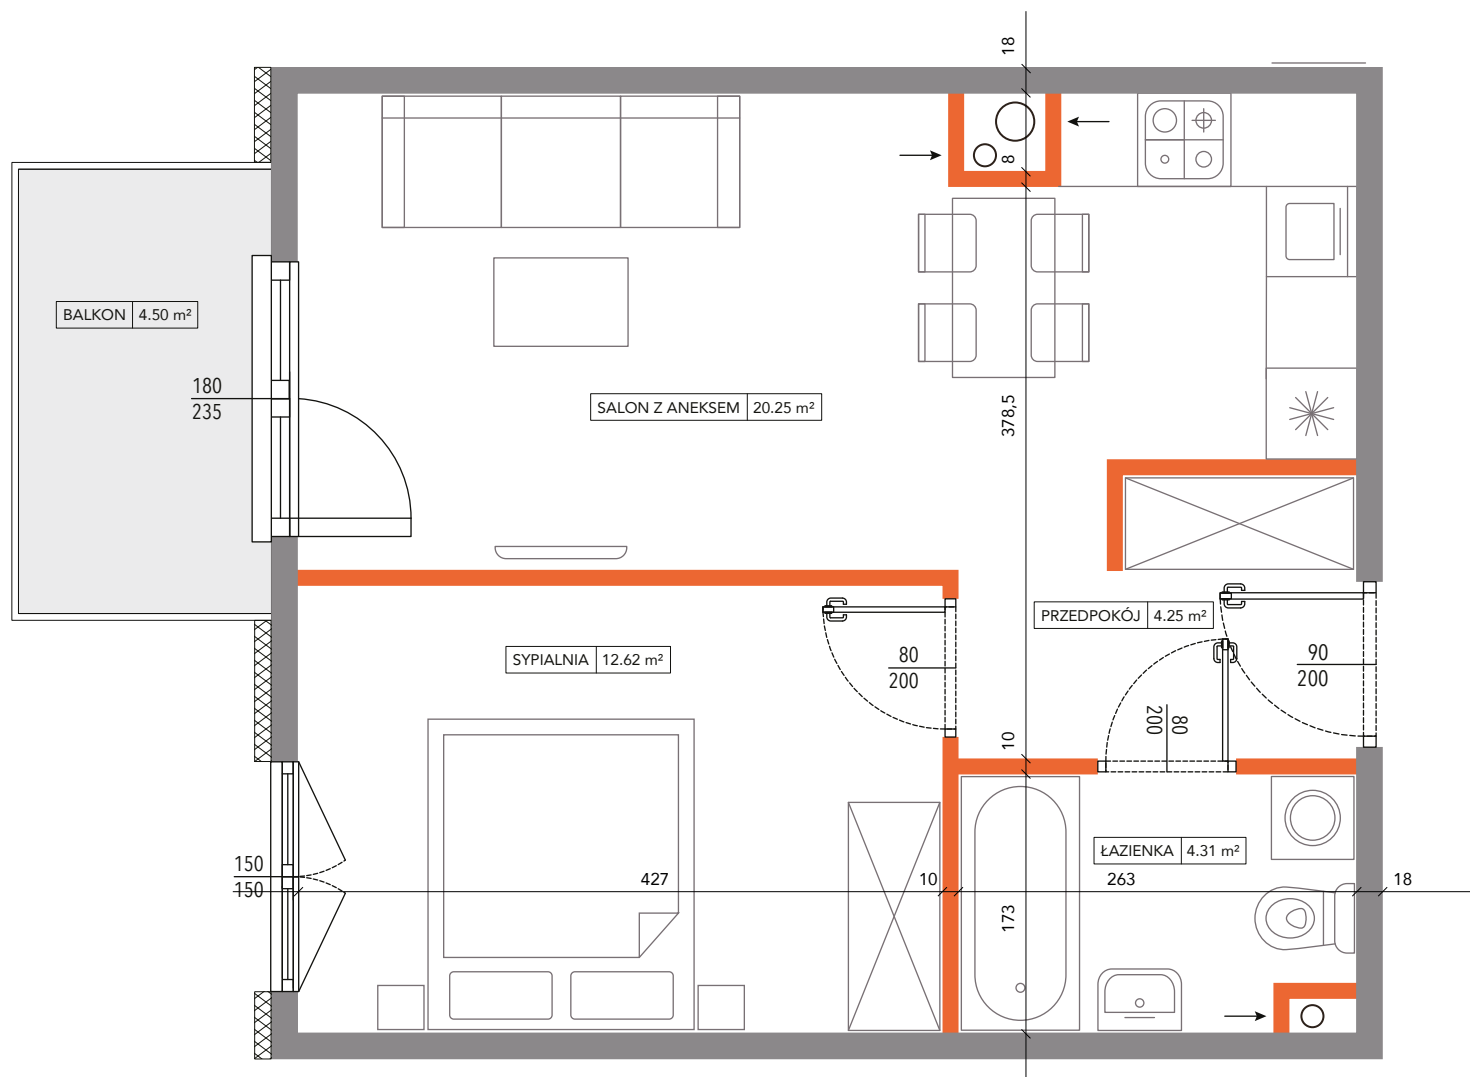

Ściany działowe

Ściany nośne

Wymiary okna

UWAGA:

Wymiary i wyposażenie wrysowano na podstawie projektu budowlanego. Mogą wystąpić nieznaczne zmiany w projekcie wykonawczym. Wszystkie wymiary podane są w stanie surowym bez wykończenia ścian (tynk, glazura, itp.). Powierzchnie pomieszczeń liczone zgodnie z Polską normą PN-ISO 9836