


MIESZKANIE NR P25	piętro	2
	mieszkanie	25

WYKAZ POMIESZCZEŃ

Przedpokój	4.13 m ²
Salon z aneksem	18.79 m ²
Sypialnia	12.62 m ²
Łazienka	4.19 m ²
Razem	39.73 m²
Balkon	4.50 m ²

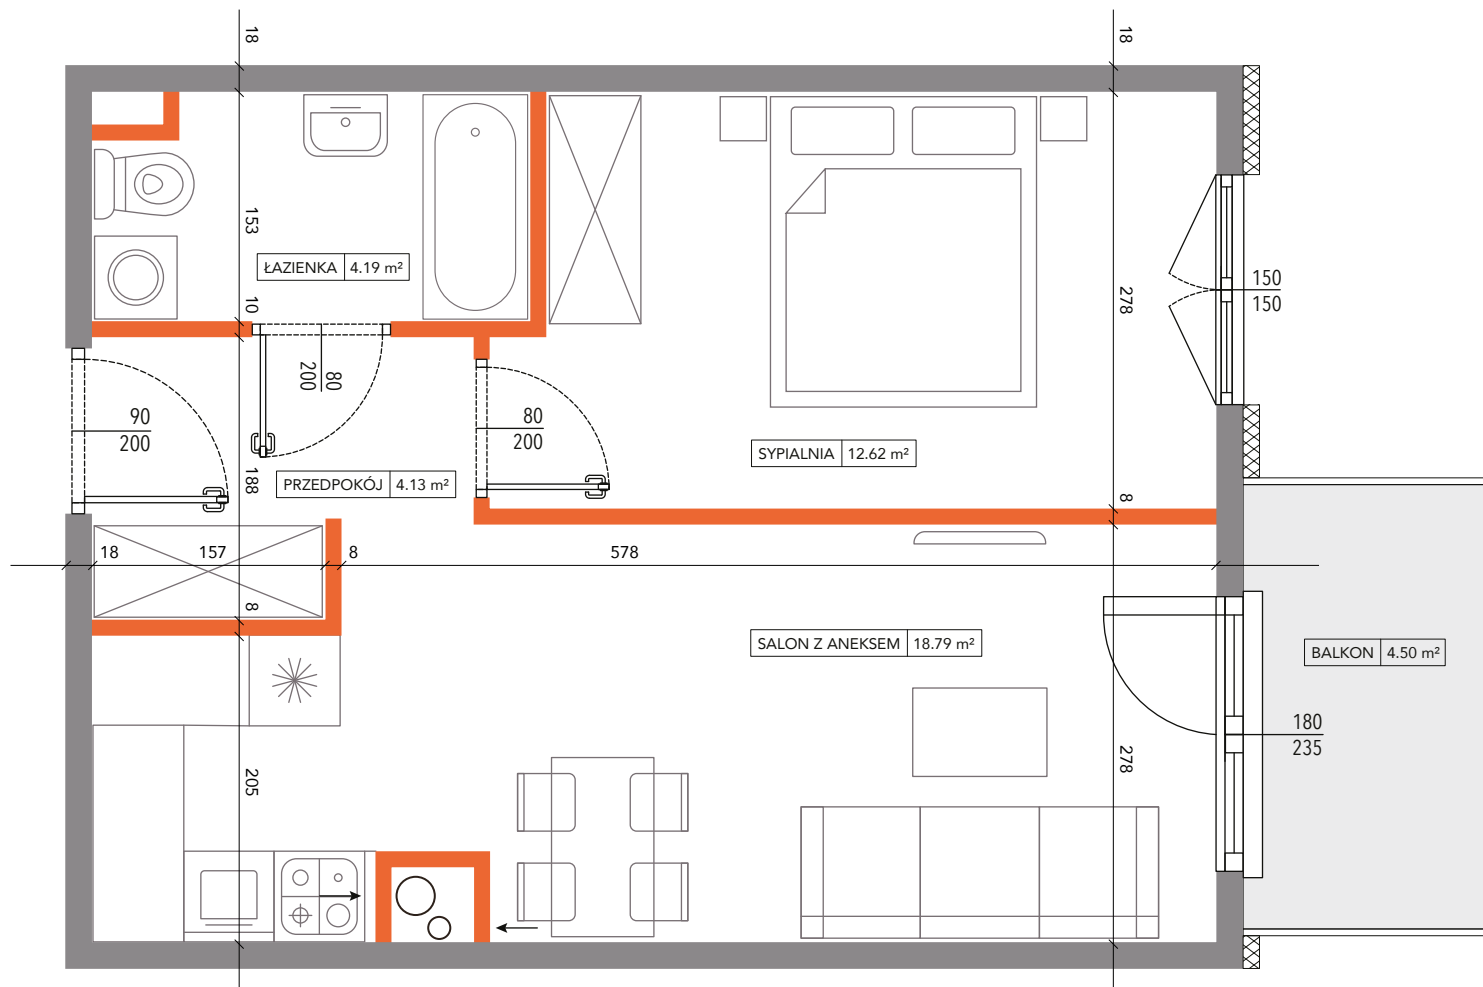

— Ściany działowe

— Ściany nośne

— Wymiary okna

UWAGA:

Wymiary i wyposażenie wrysowano na podstawie projektu budowlanego. Mogą wystąpić nieznaczne zmiany w projekcie wykonawczym. Wszystkie wymiary podane są w stanie surowym bez wykończenia ścian (tynk, glazura, itp.). Powierzchnie pomieszczeń liczone zgodnie z Polską normą PN-ISO 9836



WIEWIÓRKA
DEVELOPMENT