


MIESZKANIE NR P26	piętro	2
	mieszkanie	26

WYKAZ POMIESZCZEŃ

Przedpokój	9.21 m ²
Salon z aneksem	24.30 m ²
Sypialnia	10.38 m ²
Łazienka	5.12 m ²
Sypialnia	12.61 m ²
Razem	61.62 m²
Balkon I	2.25 m ²
Balkon II	4.50 m ²

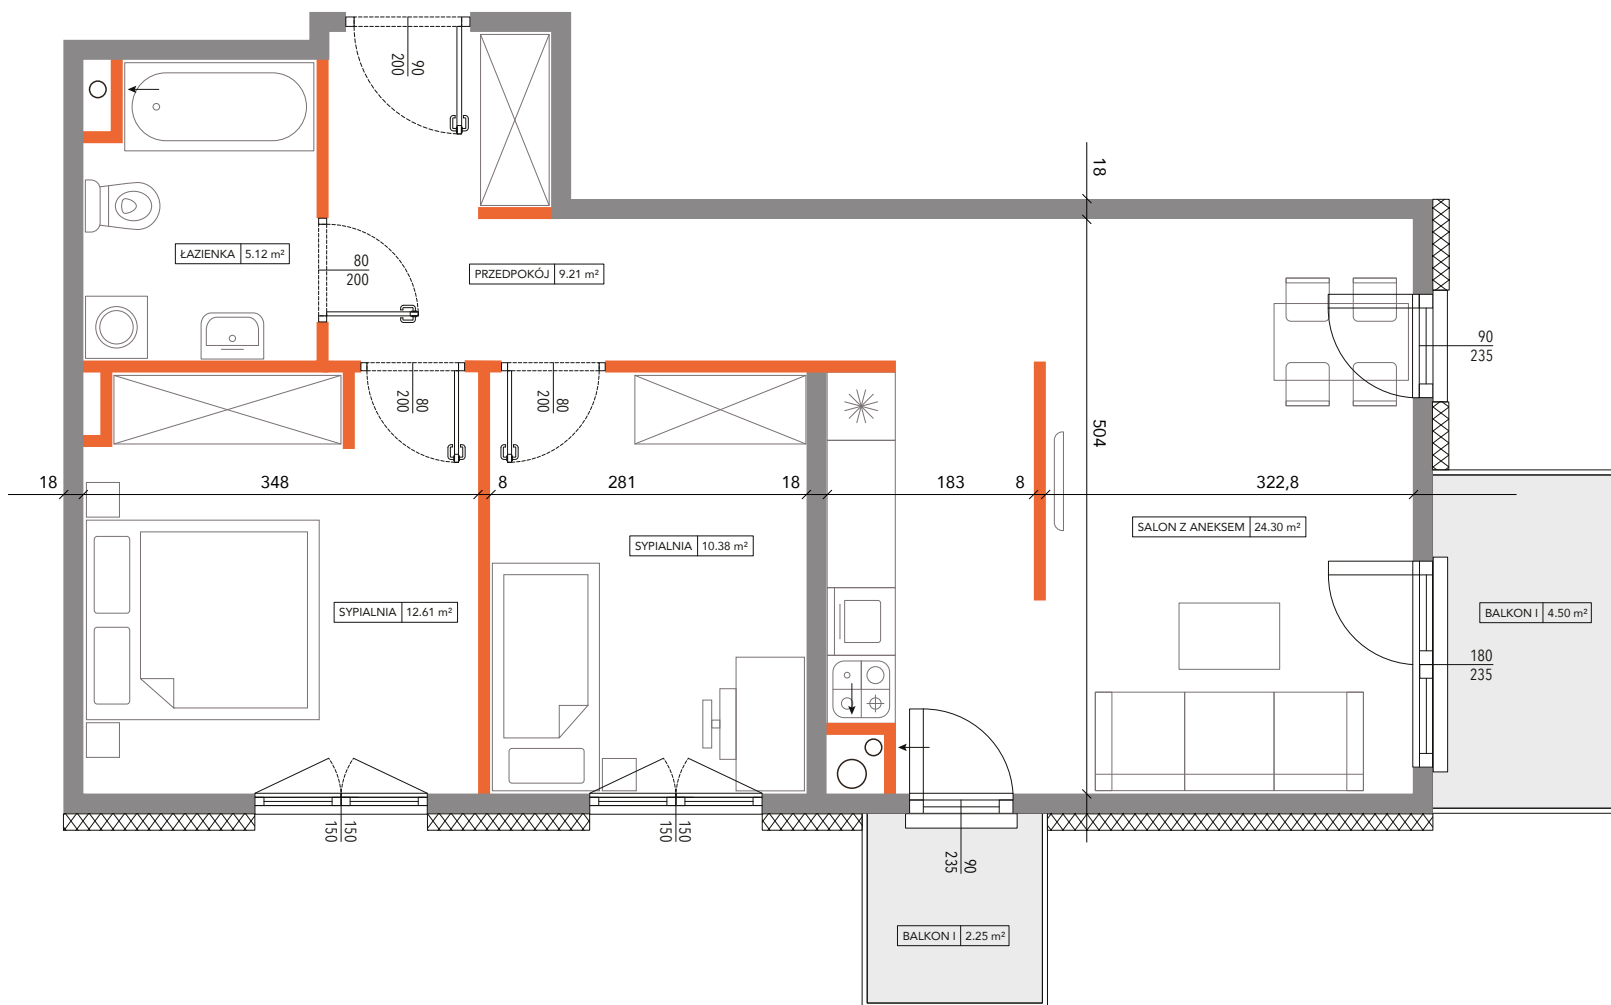

— Ściany działowe

— Ściany nośne

— 180
210 Wymiary okna

UWAGA:

Wymiary i wyposażenie wrysowano na podstawie projektu budowlanego. Mogą wystąpić nieznaczne zmiany w projekcie wykonawczym. Wszystkie wymiary podane są w stanie surowym bez wykończenia ścian (tynk, glazura, itp.). Powierzchnie pomieszczeń liczone zgodnie z Polską normą PN-ISO 9836



WIEWIÓRKA
DEVELOPMENT