

MIESZKANIE NR P28


piętro	3
mieszkanie	28

WYKAZ POMIESZCZEŃ

Przedpokój	4.30 m ²
Salon z aneksem	27.41 m ²
Sypialnia	13.96 m ²
Łazienka	5.85 m ²
Schowek	3.91 m ²
Razem	55.43 m²
Balkon	4.50 m ²



WIEWIÓRKA
DEVELOPMENT

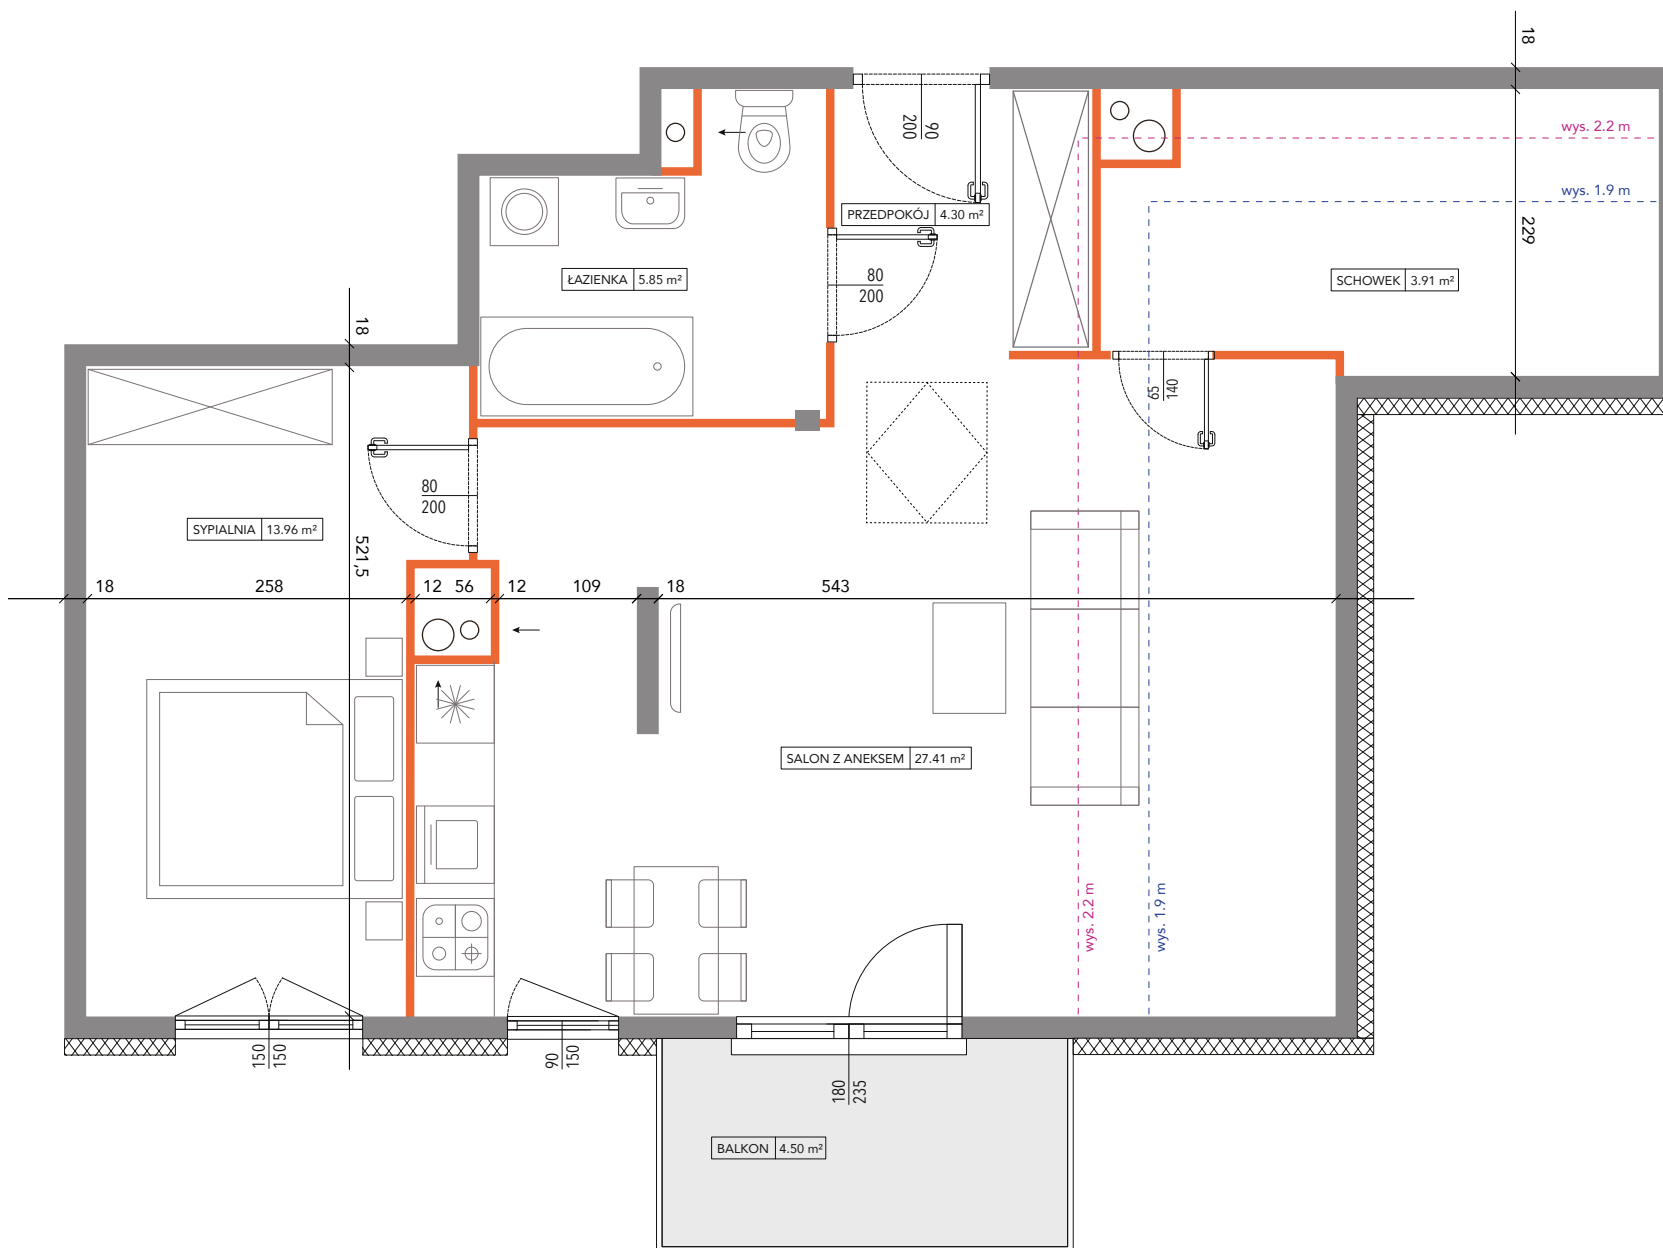

Ściany działowe

Ściany nośne

180
210 Wymiary okna

UWAGA:

Wymiary i wyposażenie wrysowano na podstawie projektu budowlanego. Mogą wystąpić nieznaczne zmiany w projekcie wykonawczym. Wszystkie wymiary podane są w stanie surowym bez wykończenia ścian (tynk, glazura, itp.). Powierzchnie pomieszczeń liczone zgodnie z Polską normą PN-ISO 9836