


## MIESZKANIE NR P29

piętro	3
mieszkanie	29

### WYKAZ POMIESZCZEŃ

Przedpokój	6.44 m <sup>2</sup>
Salon z aneksem	22.33 m <sup>2</sup>
Sypialnia	11.79 m <sup>2</sup>
Łazienka	4.81 m <sup>2</sup>
Schowek	2.15 m <sup>2</sup>
<b>Razem</b>	<b>47.52 m<sup>2</sup></b>
Balkon I	2.25 m <sup>2</sup>
Balkon II	4.50 m <sup>2</sup>

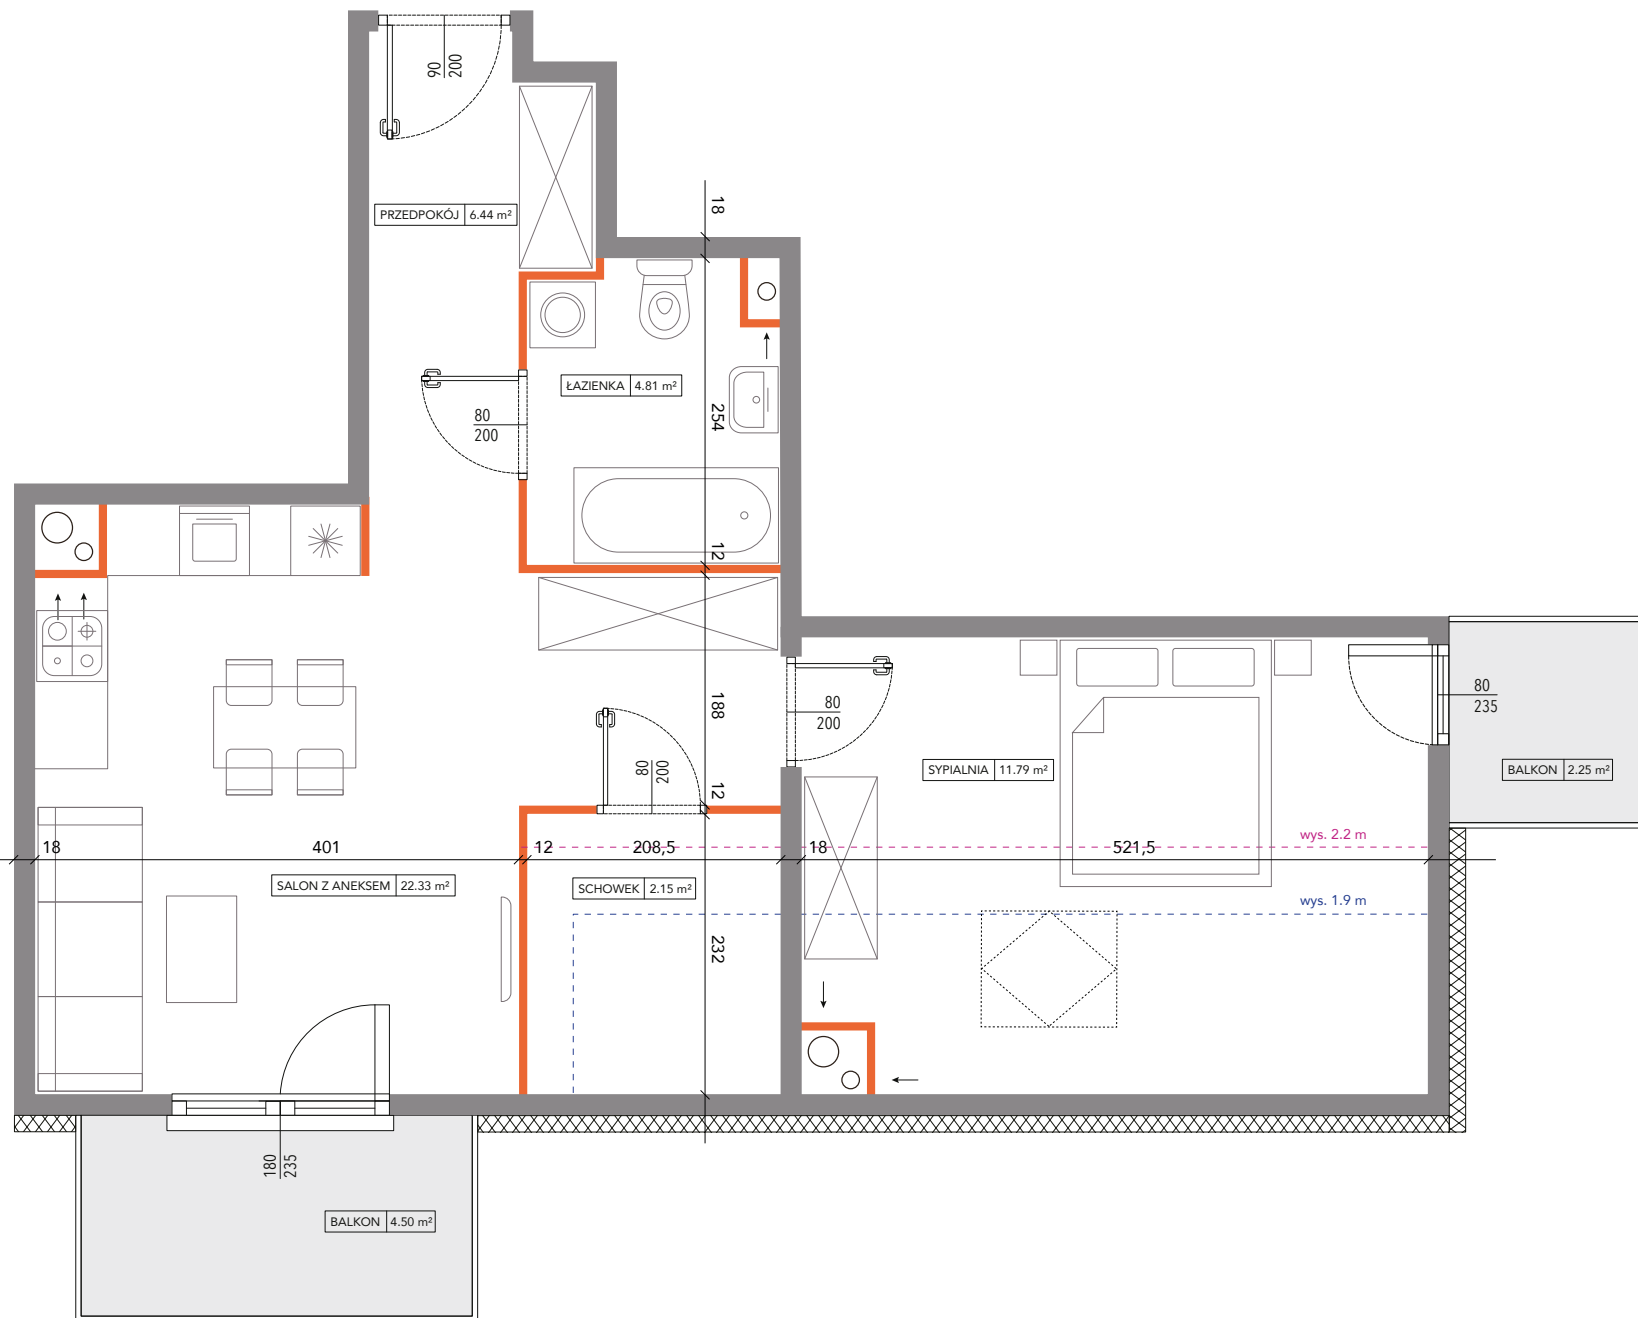

— Ściany działowe

— Ściany nośne

— 180/210 Wymiary okna

#### UWAGA:

Wymiary i wyposażenie wrysowano na podstawie projektu budowlanego. Mogą wystąpić nieznaczne zmiany w projekcie wykonawczym. Wszystkie wymiary podane są w stanie surowym bez wykończenia ścian (tynk, glazura, itp.). Powierzchnie pomieszczeń liczone zgodnie z Polską normą PN-ISO 9836



**WIEWIÓRKA**  
DEVELOPMENT