


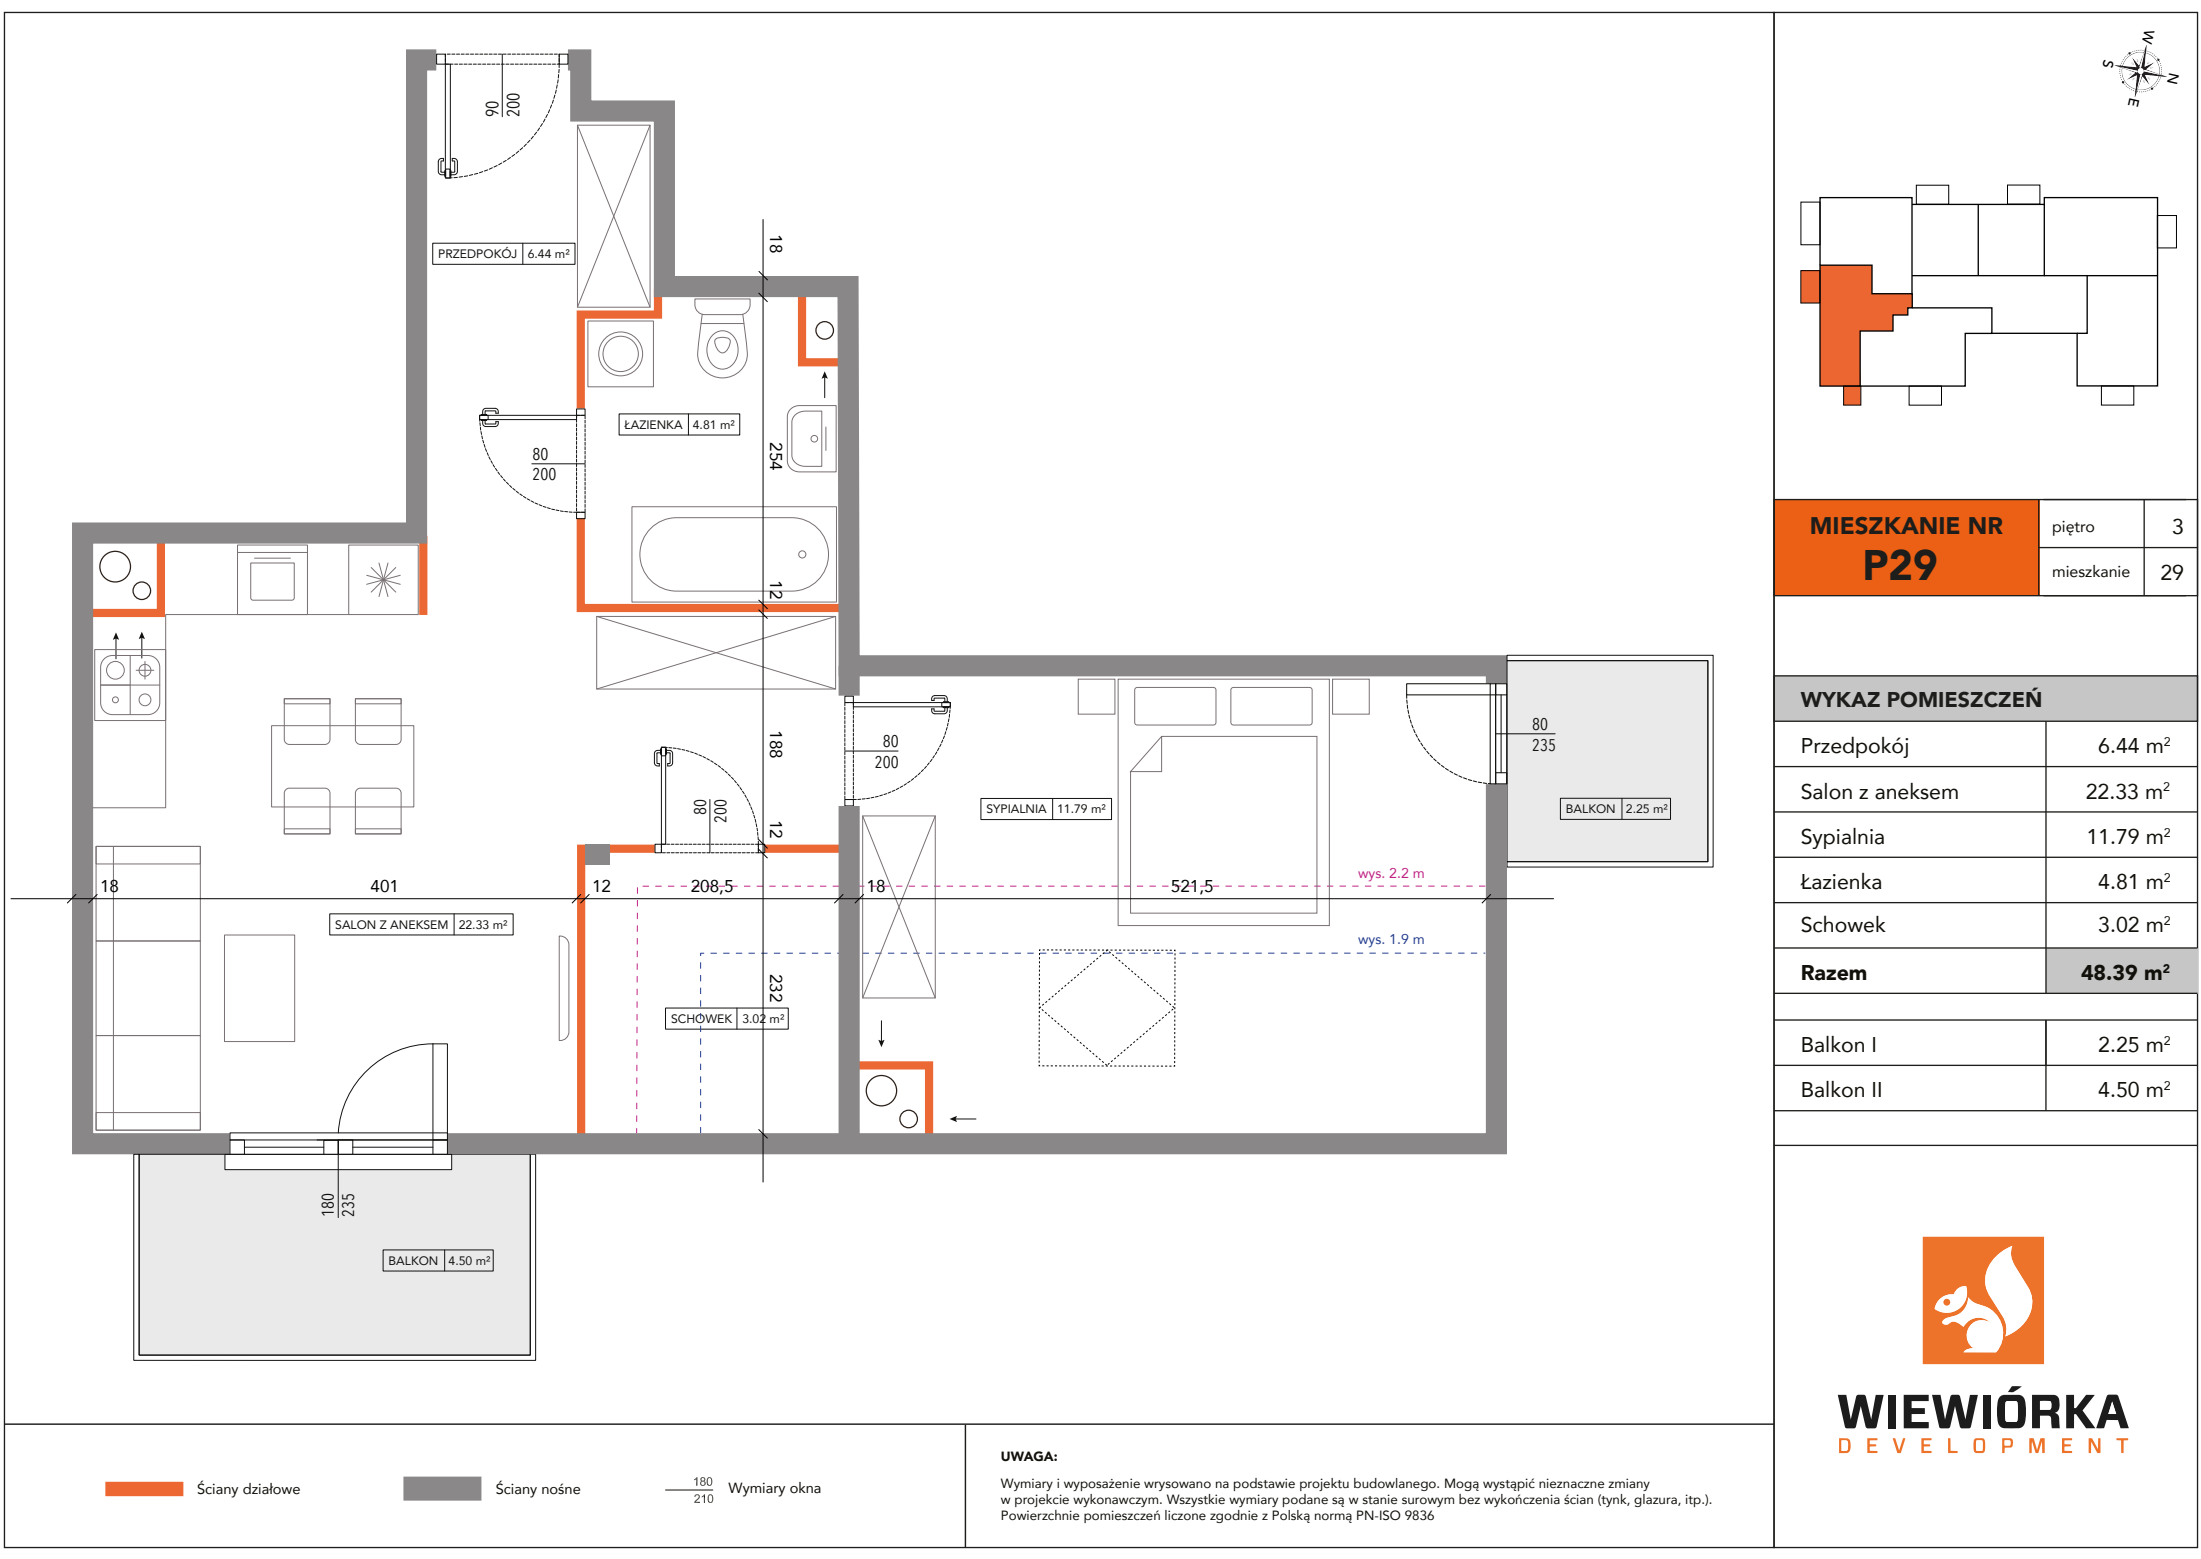

MIESZKANIE NR P29	piętro	3
	mieszkanie	29

WYKAZ POMIESZCZEŃ	
Przedpokój	6.44 m ²
Salon z aneksem	22.33 m ²
Sypialnia	11.79 m ²
Łazienka	4.81 m ²
Schowek	3.02 m ²
Razem	48.39 m ²
Balkon I	2.25 m ²
Balkon II	4.50 m ²



WIEWIÓRKA
DEVELOPMENT

Ściany działowe Ściany nośne 180 210 Wymiary okna

UWAGA:
Wymiary i wyposażenie wysowano na podstawie projektu budowlanego. Mogą wystąpić nieznaczne zmiany w projekcie wykonawczym. Wszystkie wymiary podane są w stanie surowym bez wykończenia ścian (tynk, glazura, itp.). Powierzchnie pomieszczeń liczone zgodnie z Polską normą PN-ISO 9836