


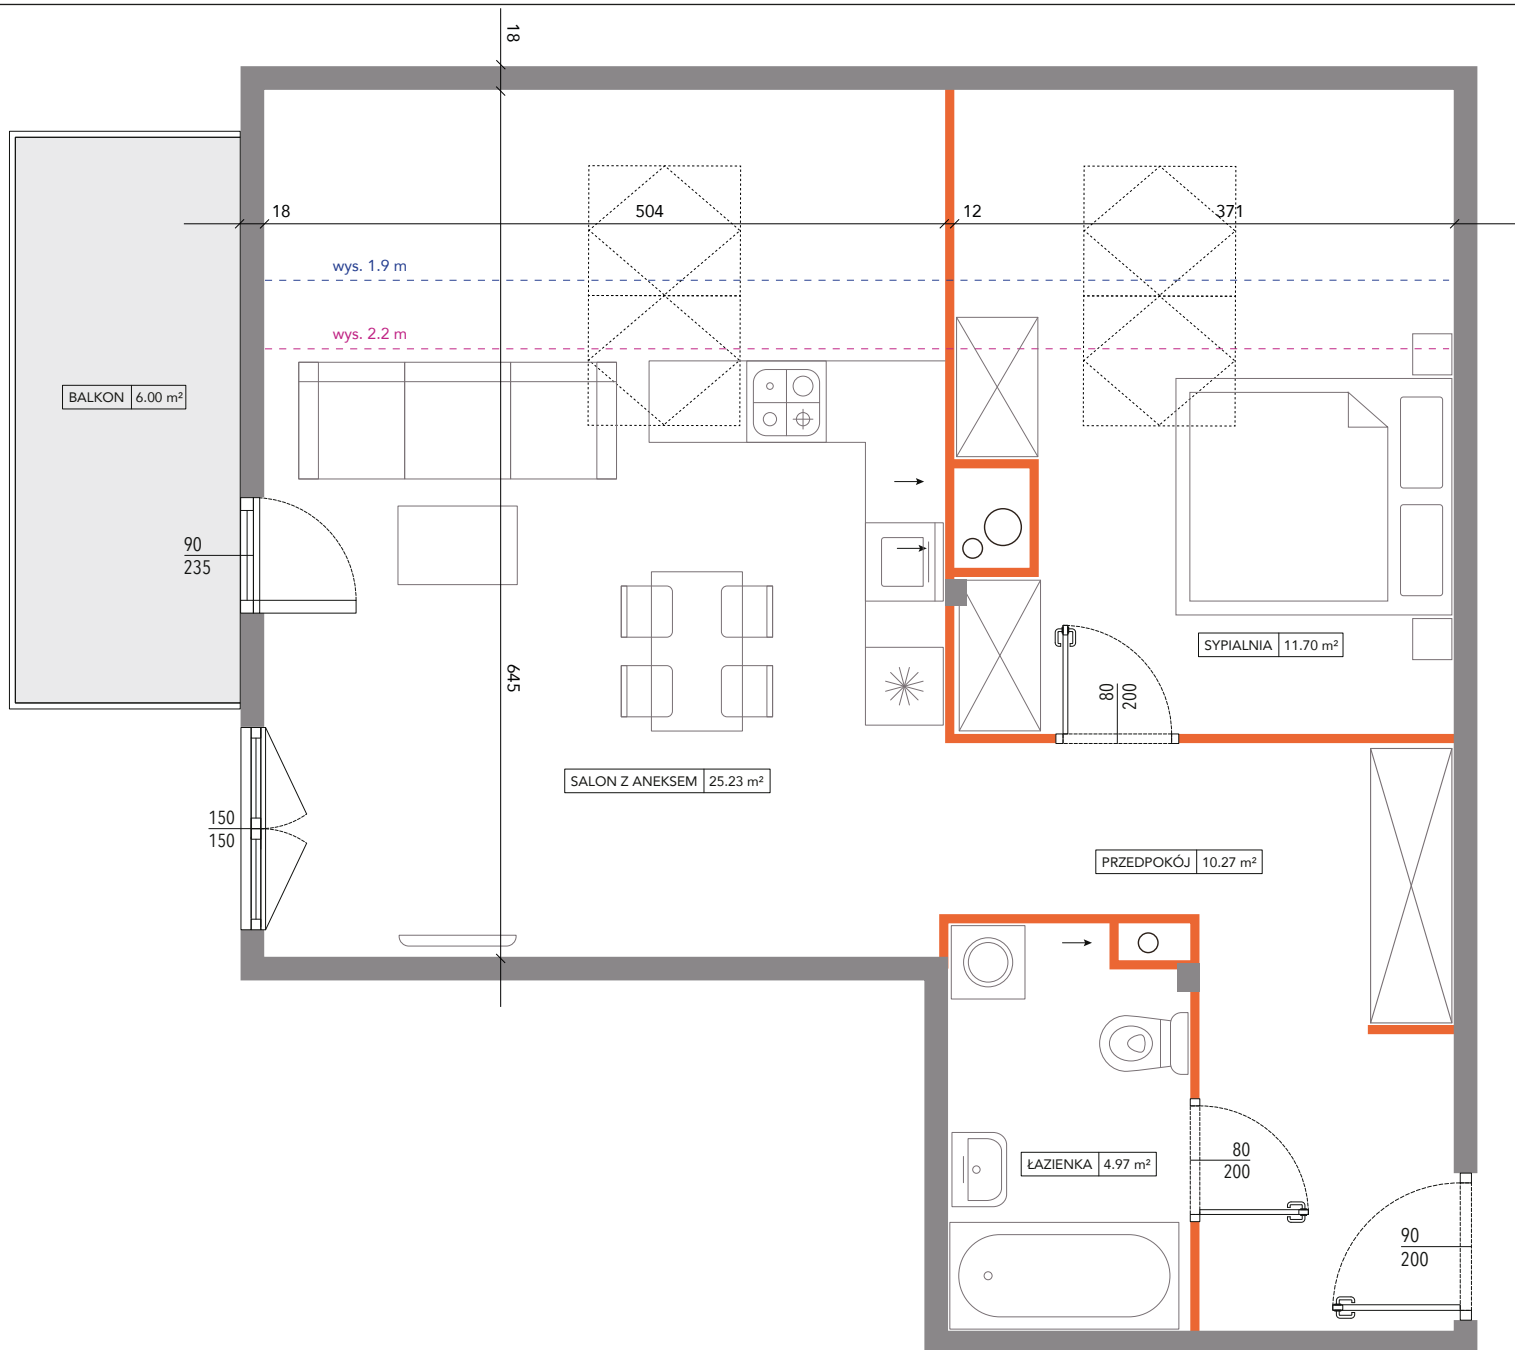


Ściany działowe

Ściany nośne

180
210 Wymiary okna

UWAGA:

Wymiary i wyposażenie wysowano na podstawie projektu budowlanego. Mogą wystąpić nieznaczne zmiany w projekcie wykonawczym. Wszystkie wymiary podane są w stanie surowym bez wykończenia ścian (tynk, glazura, itp.). Powierzchnie pomieszczeń liczone zgodnie z Polską normą PN-ISO 9836

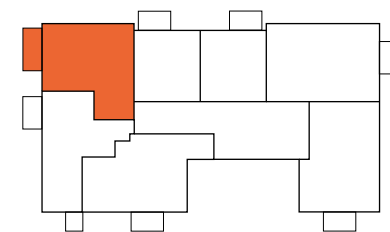

MIESZKANIE NR P30

piętro	3
mieszkanie	30

WYKAZ POMIESZCZEŃ

Przedpokój	10.27 m ²
Salon z aneksem	25.23 m ²
Sypialnia	11.70 m ²
Łazienka	4.97 m ²
Razem	52.17 m²
Balkon	6.00 m ²



WIEWIÓRKA
DEVELOPMENT