

**MIESZKANIE NR
P33**


piętro	3
mieszkanie	33

WYKAZ POMIESZCZEŃ

Przedpokój	6.75 m ²
Salon z aneksem	29.21 m ²
Sypialnia	15.86 m ²
Łazienka	9.41 m ²
Razem	61.23 m²
Balkon	4.50 m ²



WIEWIÓRKA
DEVELOPMENT

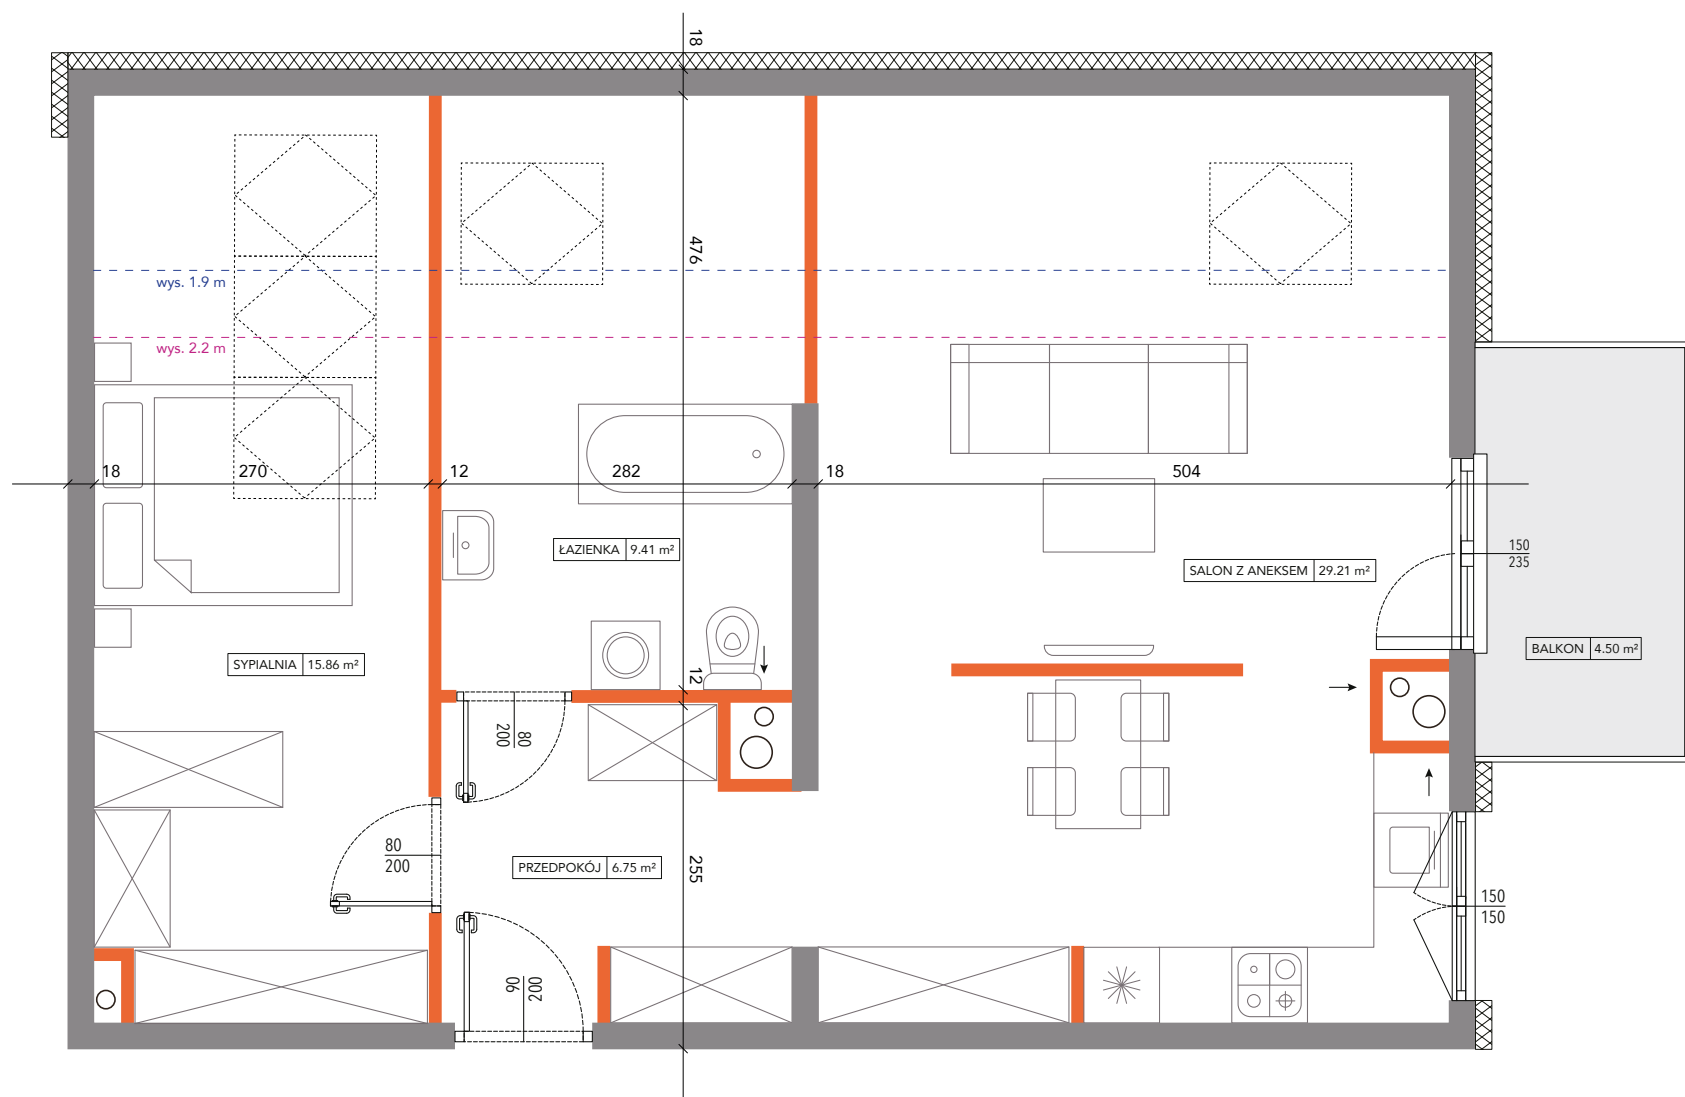

— Ściany działowe — Ściany nośne — 180 210 Wymiary okna

UWAGA:
Wymiary i wyposażenie wysowano na podstawie projektu budowlanego. Mogą wystąpić nieznaczne zmiany w projekcie wykonawczym. Wszystkie wymiary podane są w stanie surowym bez wykończenia ścian (tynk, glazura, itp.). Powierzchnie pomieszczeń liczone zgodnie z Polską normą PN-ISO 9836