


MIESZKANIE NR P34

piętro	3
mieszkanie	34

WYKAZ POMIESZCZEŃ

Przedpokój	9.65 m²
Salon z aneksem	28.69 m²
Sypialnia	11.80 m²
Łazienka	4.76 m²
Razem	54.90 m²
Balkon	4.50 m²

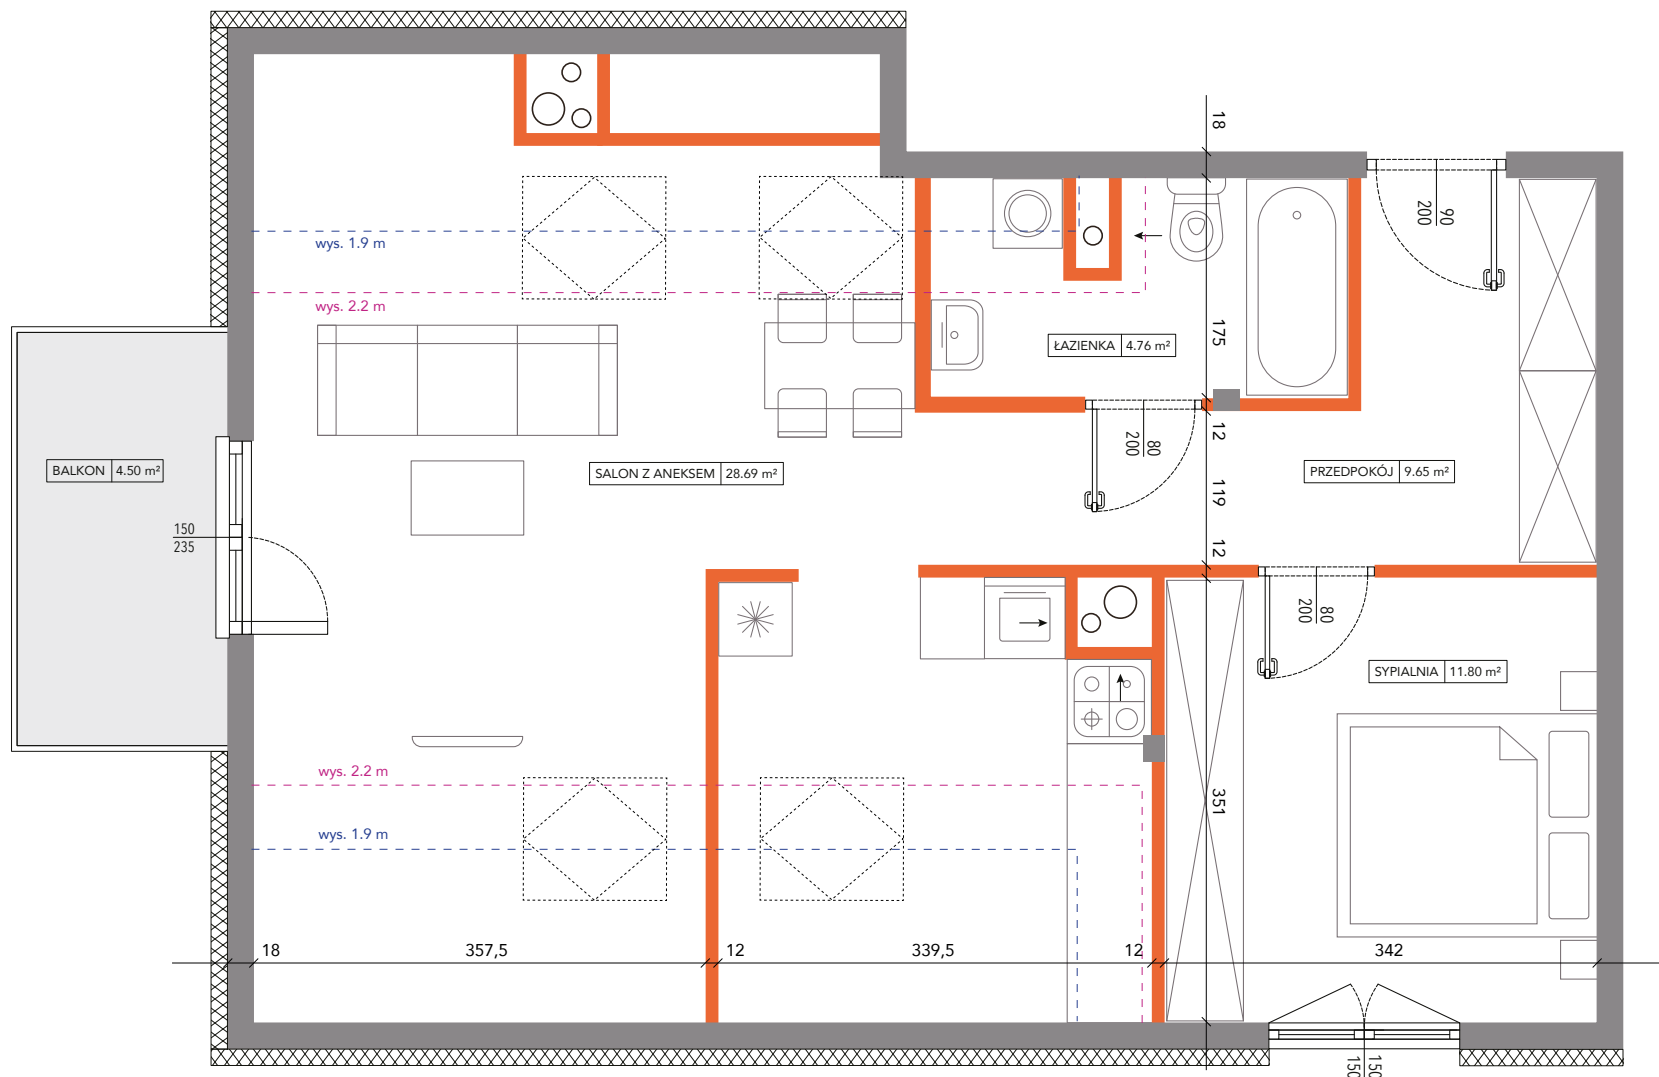

WIEWIÓRKA
DEVELOPMENT

UWAGA:

Wymiary i wyposażenie wysowano na podstawie projektu budowlanego. Mogą wystąpić nieznaczne zmiany w projekcie wykonawczym. Wszystkie wymiary podane są w stanie surowym bez wykończenia ścian (tynk, glazura, itp.). Powierzchnie pomieszczeń liczone zgodnie z Polską normą PN-ISO 9836