


MIESZKANIE NR P06

piętro	0
mieszkanie	06

WYKAZ POMIESZCZEŃ

Przedpokój	4.25 m ²
Salon z aneksem	20.07 m ²
Sypialnia	11.96 m ²
Łazienka	4.30 m ²
Razem	40.58 m²
Ogródek	49.51 m ²

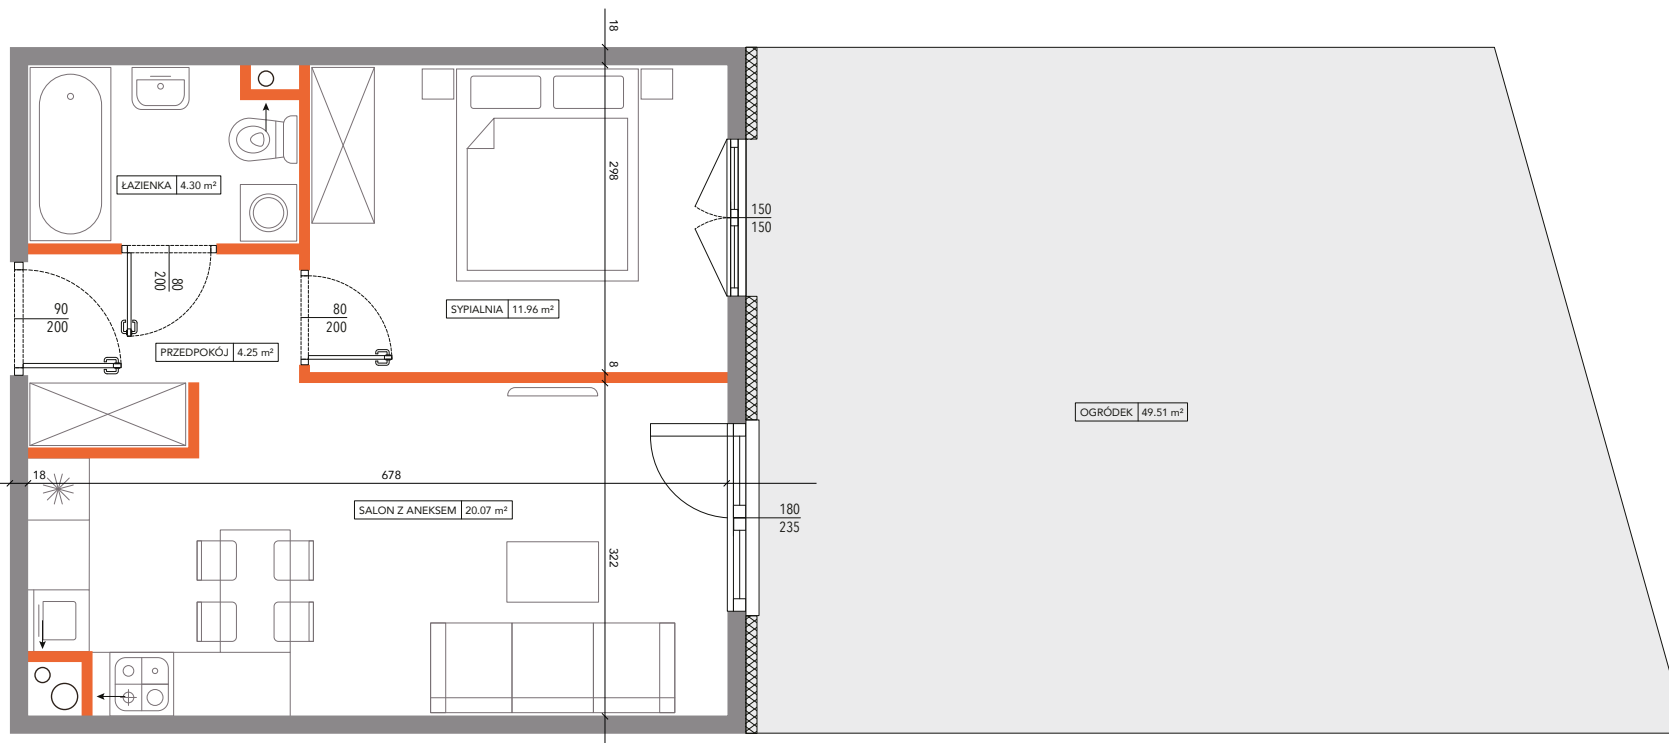

Ściany działowe

Ściany nośne

180
210 Wymiary okna

UWAGA:

Wymiary i wyposażenie wrysowano na podstawie projektu budowlanego. Mogą wystąpić nieznaczne zmiany w projekcie wykonawczym. Wszystkie wymiary podane są w stanie surowym bez wykończenia ścian (tynk, glazura, itp.). Powierzchnie pomieszczeń liczone zgodnie z Polską normą PN-ISO 9836



WIEWIÓRKA
DEVELOPMENT